


Soest, Aldegrewerwall 4/4a: Alle hier vorliegenden Grundskizzen sind grafisch nachempfunden, kleine Details evtl. abweichend, keine Maßgenauigkeit.



Hier: EG (Hochparterre) mit zwei Wohneinheiten, je eine im Vorderhaus (li.) und eine im Hinterhaus (re.).


- Beide entweder als Bürobereiche oder Mieteinheiten denkbar.
- Mauerdurchbruch zwecks Zusammenlegung beider wäre noch zu prüfen; ebenso eine mögliche Öffnung zum Garten hin.

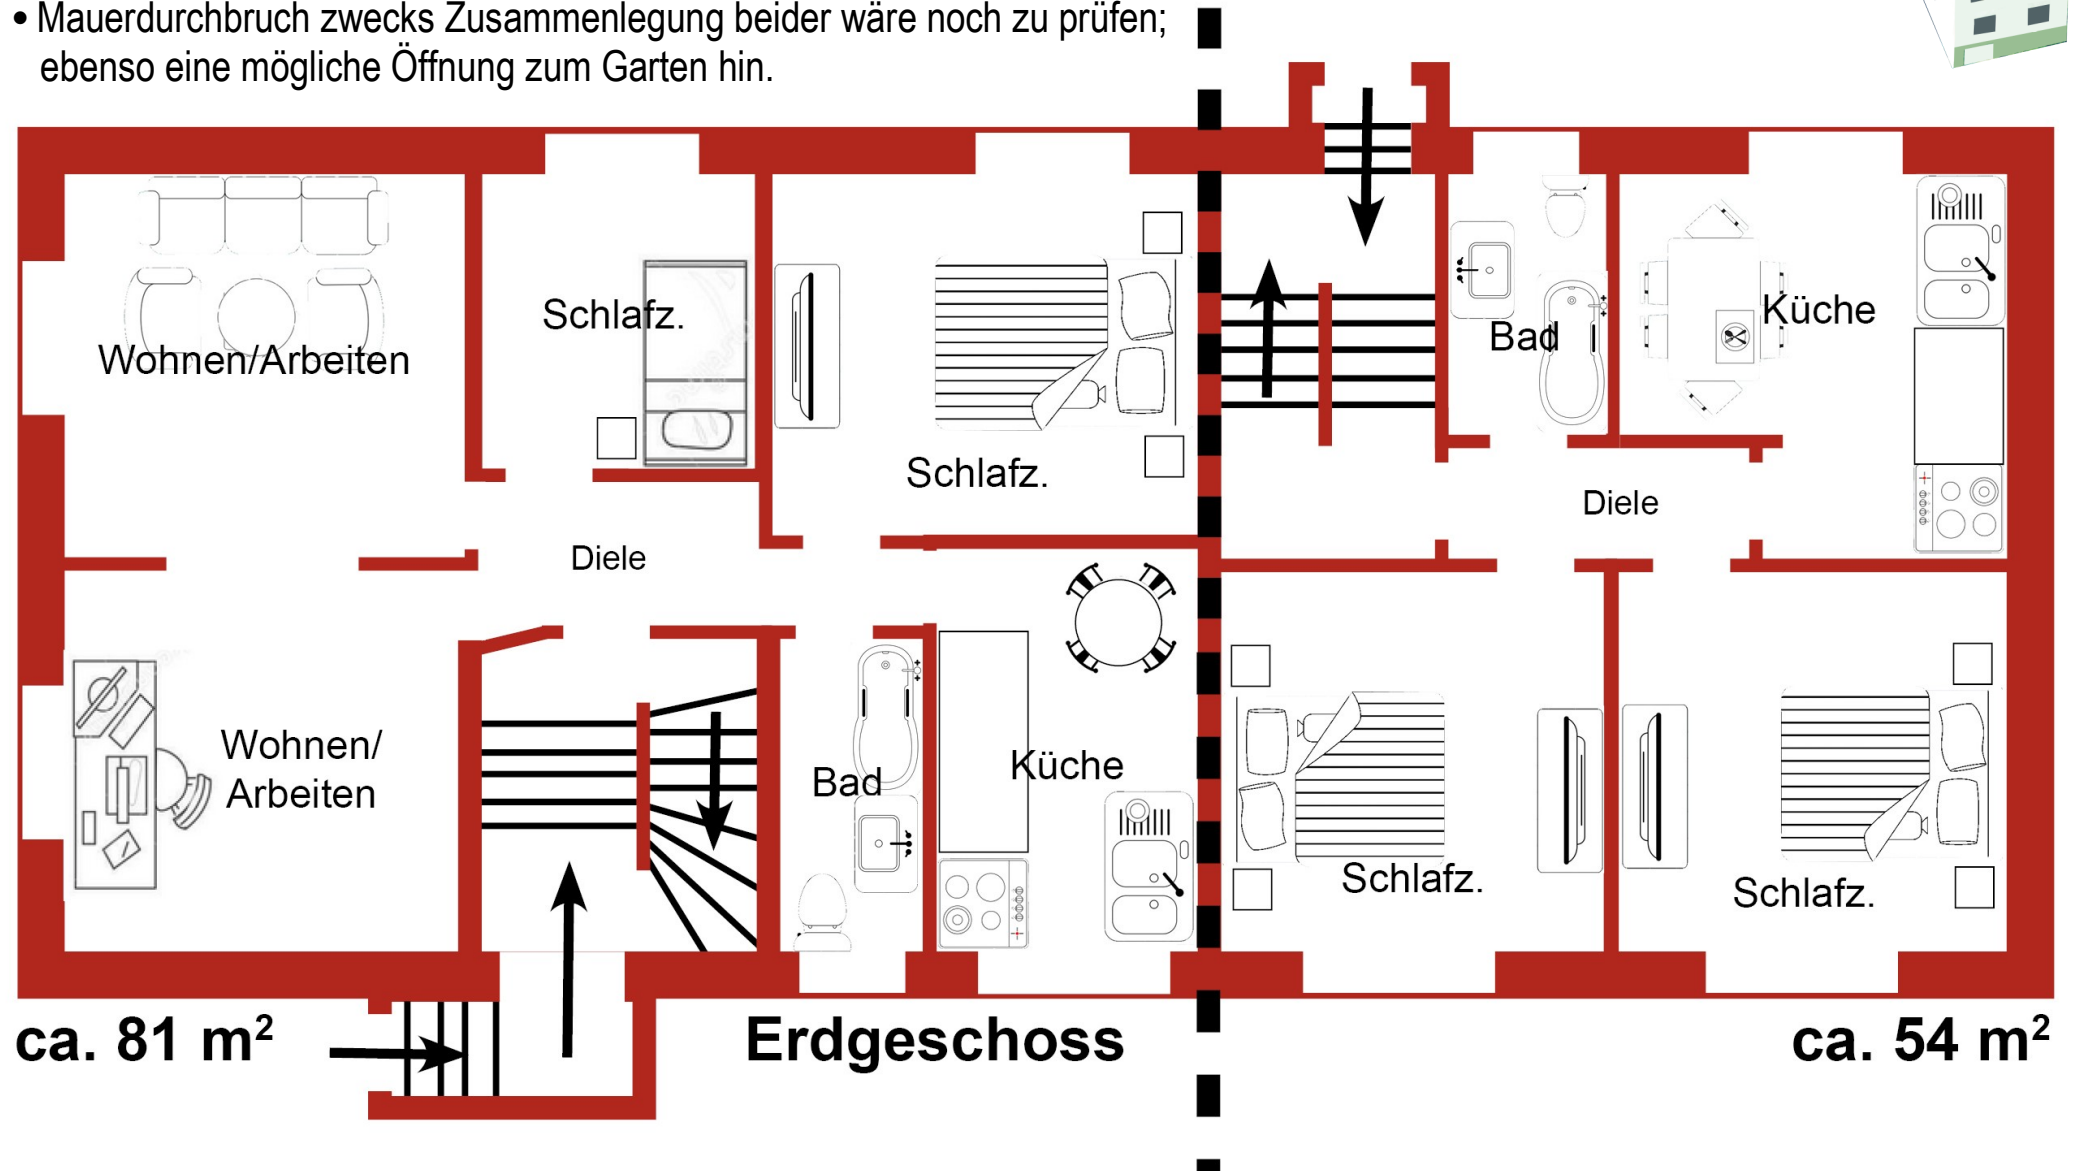

Soest, Aldegrewerwall 4/4a: Alle hier vorliegenden Grundskizzen sind grafisch nachempfunden, kleine Details evtl. abweichend, keine Maßgenauigkeit.



Hier: OG zzt. eine durchgehende Wohneinheit – ehemals zwei separate; nachträglich wieder teilbar.

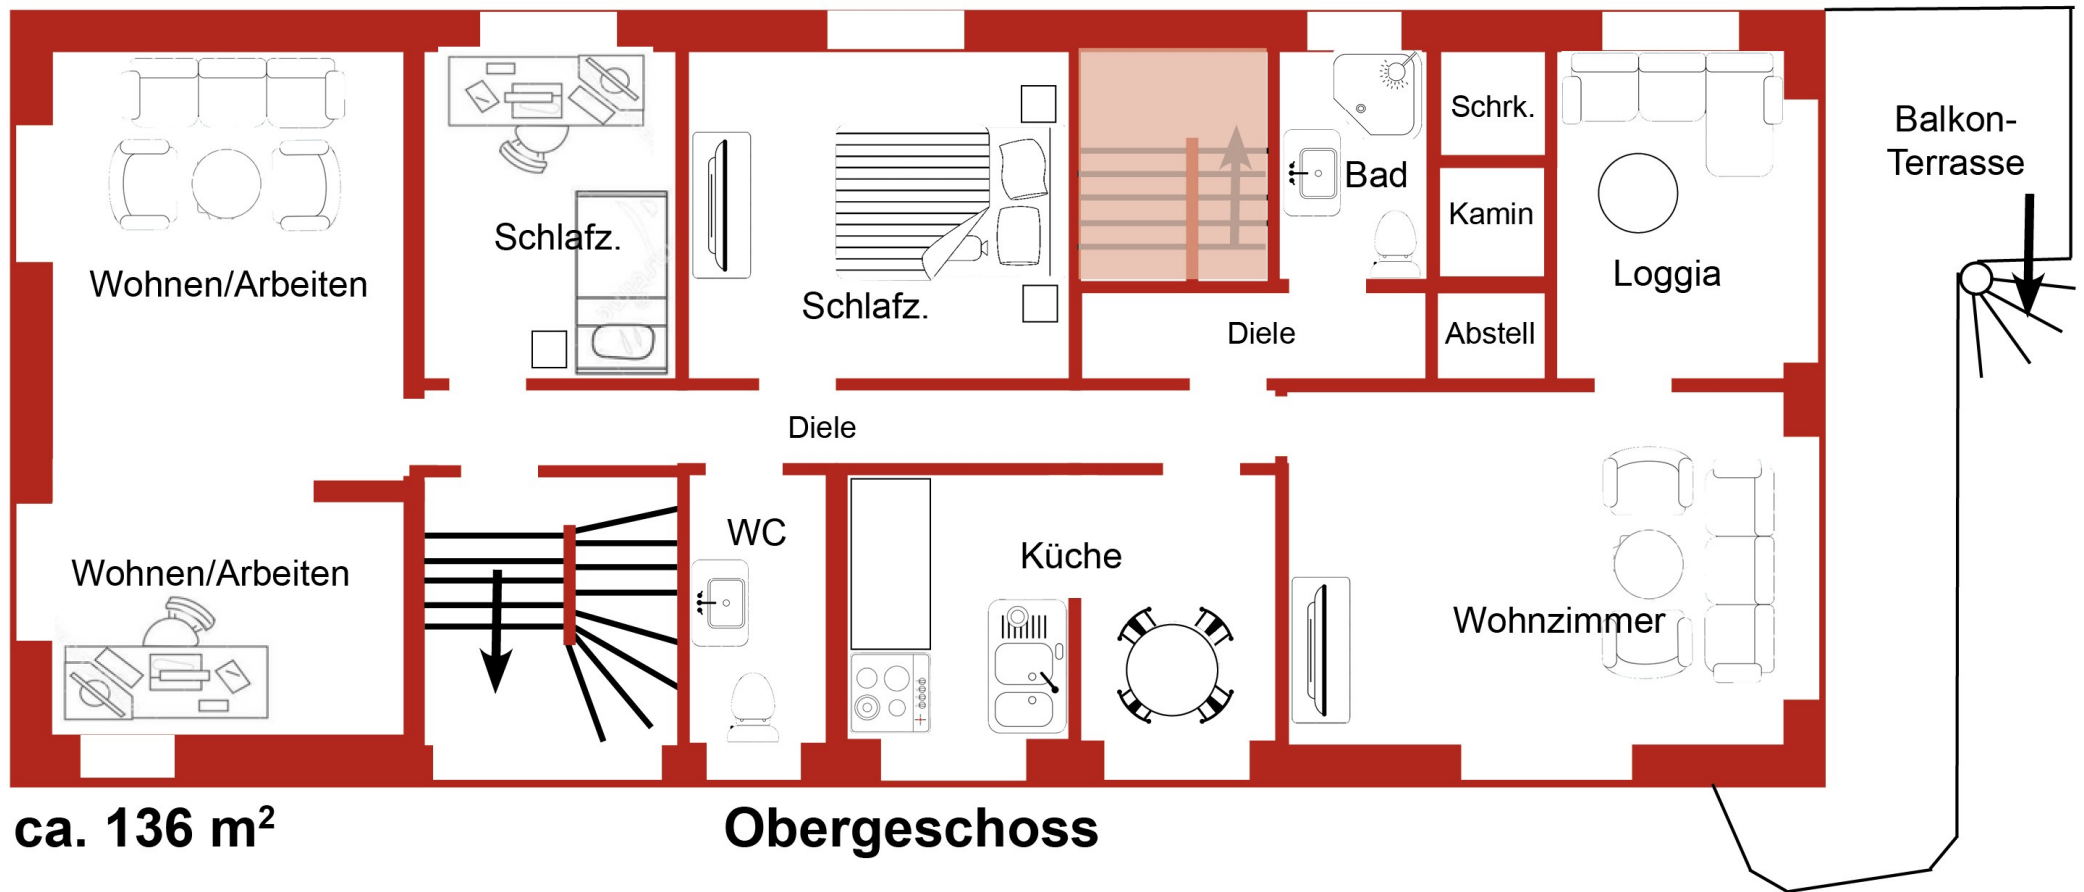

Soest, Aldegrewerwall 4/4a: Alle hier vorliegenden Grundskizzen sind grafisch nachempfunden, kleine Details evtl. abweichend, keine Maßgenauigkeit.



Hier: DG mit zwei Wohneinheiten; je eine im Vorderhaus (li.) und eine im Hinterhaus (re.)

